



HRADEC KRÁLOVÉ

MAGISTRÁT MĚSTA HRADEC KRÁLOVÉ, ČESKOSLOVENSKÉ ARMÁDY 408, 502 00 HRADEC KRÁLOVÉ

ODBOR DOPRAVNĚ SPRÁVNÍCH AGEND

VÁŠ DOPIS ZN.:

ZE DNE: 23.1.2024

SPIS. ZN.: SZ MMHK/058090/2024 OD1/Rou
MMHK/084400/2024

OPRÁVNĚNÁ

ÚŘEDNÍ OSOBA: Miroslav Roubínek

TEL.: 495707817

E-MAIL: Miroslav.Roubinek@mmhk.cz

ELEKTRO-COMP spol. s r.o.

Maloskalická 68

552 03 Česká Skalice

v zastoupení

Jakub Schindler

Honkova 274/32

500 02 Hradec Králové

DATUM: 2.2.2024

Veřejná vyhláška

Opatření obecné povahy

Magistrát města Hradec Králové, odbor dopravně správních agend, jako věcně a místně příslušný správní orgán dle ustanovení § 124 odst. 6 zákona č. 361/2000 Sb. o provozu na pozemních komunikacích v platném znění (dále jen zákona), na základě ustanovení § 77 odst. 1 písmeno c) zákona, na základě § 171 zákona č. 500/2004 Sb., správní řád, ve znění pozdějších předpisů, dále jen správní řád,

vydává opatření obecné povahy

spočívající ve

stanovení přechodné úpravy provozu na pozemních komunikacích v k.ú. Dobřenice

Magistrát města Hradec Králové - odbor dopravně správních agend jako příslušný obecní úřad obce s rozšířenou působností po předchozím písemném vyjádření České republiky - Krajského ředitelství policie Královéhradeckého kraje v Hradci Králové vydaného pod č.j. **KRPB - 9176 - 2/ČJ - 2024 - 050206** ze dne 30. 1. 2024

s t a n o v í

ve smyslu ustanovení § 77 odst. 5 zákona č. 361/2000 Sb., o provozu na pozemních komunikacích a o změnách některých zákonů, v platném znění a vyhlášky č. 294/2015 Sb. pro přechodnou úpravu provozu na místní komunikaci p. p. č. 693 v k.ú. Dobřenice následující dopravní značení:

viz příloha - situační plány

Dopravní značení provedte jako: přenosné svislé dopravní značení

Velikost dopravního značení: základní rozměrová řada

Provedení dopravního značení: retroreflexní

Platnost úpravy: od 12.2.2024 - do 29.2.2024

Důvod: výstavba kabelového vedení nn

Osoba (organizace) odpovědná za řádné provedení úpravy: ELEKTRO-COMP spol. s r.o., IČO 15032060, Maloskalická 68, 552 03 Česká Skalice - p. Daniel Hajný, tel. 602 729 502.

Další podmínky pro osazení přechodné úpravy silničního provozu:

- 1) Dopravní značení, provedte dle přiloženého situačního plánu, který je nedílnou součástí tohoto stanovení, nebo podle slovního popisu uvedeného v tomto stanovení.
- 2) Dopravní značení, které je v kolizi s touto úpravou, bude zakryto.
- 3) **Přenosné dopravní značky musí být umístěny na sloupcích červeno-bíle pruhovaných, spodní okraj přenosné dopravní značky musí být min. 0,6 m nad niveletou vozovky.**
- 4) Umístění přechodných dopravních značek musí splňovat podmínky stanovené v TP č. 66 – „Zásady pro označování pracovních míst na pozemních komunikacích, III. vydání“ schválené MD ČR pod č.j.: 21/2015 - 120 - TN/1 ze dne 21.3.2015 s účinností od 1.4.2015.
- 5) Vnitřní okraj značky bude 0,5 až 2 m od okraje vozovky nebo chodníku (u vozovek se zpevněnou krajnicí od vnějšího okraje zpevněné krajnice).
- 6) Viditelnost dopravního značení musí být **v obci** zajištěna ze vzdálenosti 50 m.
- 7) Barevně i provedením musí dopravní značky odpovídat příloze č. 294/2015 Sb., a ČSN EN 12899-1, ČSN 1436+A1, ČSN EN 1463-1, VL 6.1, VL 6.2, VL 6.3.
- 8) **Toto stanovení přechodné úpravy silničního provozu musí být na místě předloženo kontrolním orgánům.**
- 9) Zodpovědná osoba bude v pravidelných intervalech provádět kontrolu stavu umístěného dopravního značení, příp. světelného signalizačního zařízení či dopravních zařízení.
- 10) Po skončení stavebních prací bude přechodná úprava silničního provozu neprodleně odstraněna, povrch pozemní komunikace bude uveden do řádného stavu, který umožní bezpečné užívání.
- 11) Šíře záboru musí umožňovat bezpečný průjezd motorové dopravy okolo staveniště včetně dodržení potřebných bezpečnostních odstupů – v souladu s obecnými zásadami pro označování pracovních míst na pozemních komunikacích. Stavební prostor přiléhající ke komunikaci bude ohraničen směrovými deskami Z4 a za snížené viditelnosti vybaven světelnými signály č. S7.
- 12) Světelné signály č. S7 budou za nepříznivých meteorologických podmínek a snížené viditelnosti v činnosti nepřetržitě.
- 13) V případě vzniku nepředpokládaných problémů v rámci realizace navrženého dopravně inženýrského opatření či dopravních komplikací v provozu na pozemních komunikacích, může být ze

strany dopravního inspektorátu Policie ČR požadováno další doplnění nebo úprava návrhu přechodné úpravy provozu.

Odůvodnění:

ELEKTRO-COMP spol. s r.o., IČO 15032060, Maloskalická 68, 552 03 Česká Skalice v zastoupení Jakub Schindler, Honkova 274/32, 500 02 Hradec Králové podala podnět k Magistrátu města Hradec Králové - odboru dopravně správních agend, ke stanovení přechodné úpravy provozu na silnici II/327 a na místní komunikaci p. p. č. 693 v k.ú. Dobřenice, dle grafického znázornění v příloze, ve výše uvedeném termínu.

Důvodem je přechodná úprava provozu v rámci výstavby kabelového vedení nn.

Podnět byl projednán s Policií České republiky, Krajským ředitelstvím policie Královéhradeckého kraje, územním odborem Hradec Králové, dopravním inspektorátem, ve smyslu ustanovení § 77 odst. 3 zákona č. 361/2000 Sb., o provozu na pozemních komunikacích a o změnách některých zákonů, v platném znění a vyhlášky č. 294/2015 Sb., který vydal stanovisko č.j. KRPH-9176-2/ČJ - 2024 - 050206 ze dne 30. 1. 2024. Správní orgán se s tímto posouzením ztotožňuje.

Správní orgán podnět posoudil dle platné právní úpravy, dle zákona č. 361/2000 Sb., o provozu na pozemních komunikacích a o změnách některých zákonů, v platném znění a dle vyhlášky č. 294/2015 Sb., v souladu s ust. § 77 odst. 5 zákona stanovil přechodnou úpravu provozu ve shora uvedeném znění.

Poučení:

Proti opatření obecné povahy nelze v souladu s ust. § 173 odst. 2 správního řádu podat opravný prostředek.

Miroslav Roubínek

referent silničního správního úřadu
oprávněná úřední osoba

Parafo vedoucího oddělení:

Příloha:

- situační plány

Toto opatření musí být vyvěšeno na úřední desce orgánu, který písemnost doručuje, po dobu 15 dnů a zveřejněno též způsobem umožňujícím dálkový přístup, a to na www.hradeckralove.org. Opatření obecné povahy nabývá účinnosti pátým dnem po vyvěšení.

Vyvěšeno dne 5. 2. 2024

Sejmuto dne



podpis oprávněné osoby potvrzující vyvěšení

podpis oprávněné osoby potvrzující sejmutí

razítko

**OBEC
DOBŘENICE
503 25**

razítko

Zveřejněno způsobem umožňujícím dálkový přístup dne: 5.2.2024

Podpis a razítko oprávněné osoby, která tímto potvrzuje
předepsané vyvěšení a sejmutí tohoto opatření a jeho
zveřejnění způsobem umožňujícím dálkový přístup :

Magistrát města Hradec Králové a Obec Dobřenice tímto ve smyslu ustanovení § 25 odst. 3 správního řádu žádáme o vyvěšení tohoto opatření obecné povahy na úřední desce a elektronické desce úřadu po dobu 15-ti dnů. Po sejmutí žádáme o vrácení opatření obecné povahy, opatřené potvrzením o vyvěšení a sejmutí na odbor dopravně správních agend Magistrátu města Hradec Králové.

Obdrží:

Jakub Schindler, Honkova č.p. 274/32, Kukleny, 500 02 Hradec Králové 2 - zmocněnec
OBEC DOBŘENICE, IDDS: qqba6hm

dotčené správní úřady


Krajské ředitelství policie Královéhradeckého kraje, Územní odbor Hradec Králové Dopravní
inspektorát, IDDS: urnai6d

Magistrát města Hradec Králové, úřední deska, Československé armády č.p. 408, 502 00 Hradec
Králové

na vědomí

ELEKTRO-COMP spol. s r.o., IDDS: zbc3muc


Vypraveno dne:

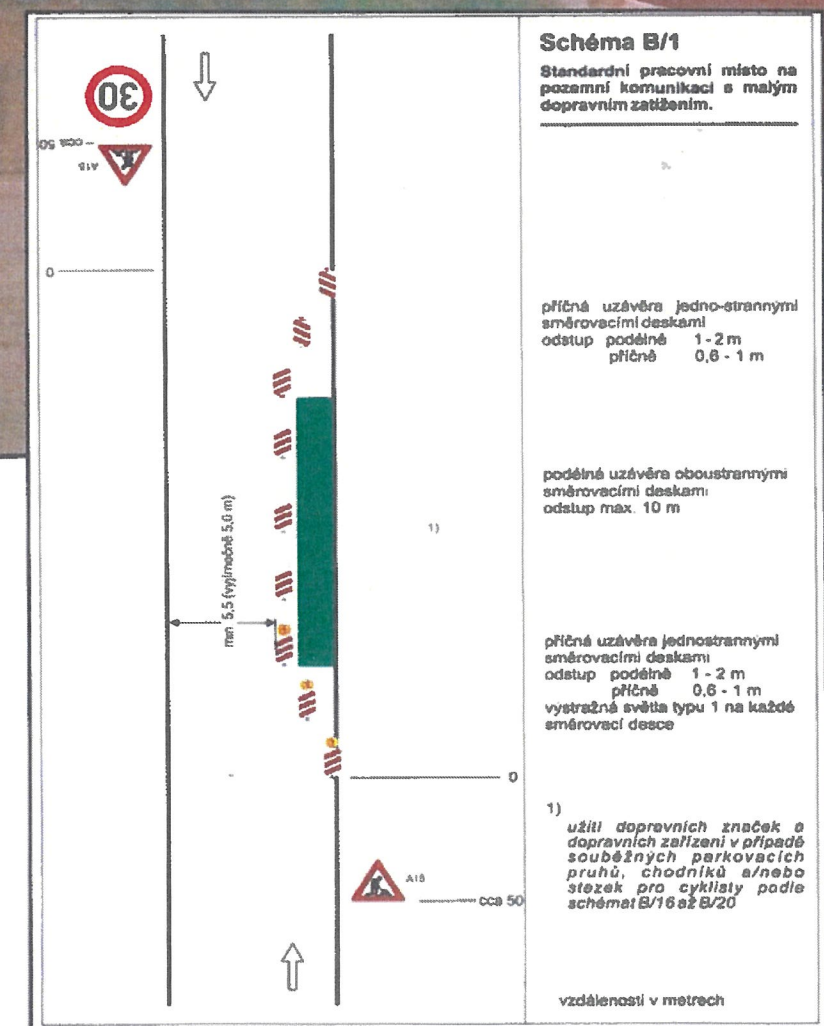

Dobřenice, p. č. 674, lokalita 6x RD, knn

- přechodné DZ pro tuto stavbu bude stanoveno dle schéma B/1
- přechody přes komunikaci budou řešeny řízenými protlaky
- DZ stanoveno s ohledem na bezpečnost a plynulost provozu

Termín realizace: 5. 2. - 19. 2. 2024

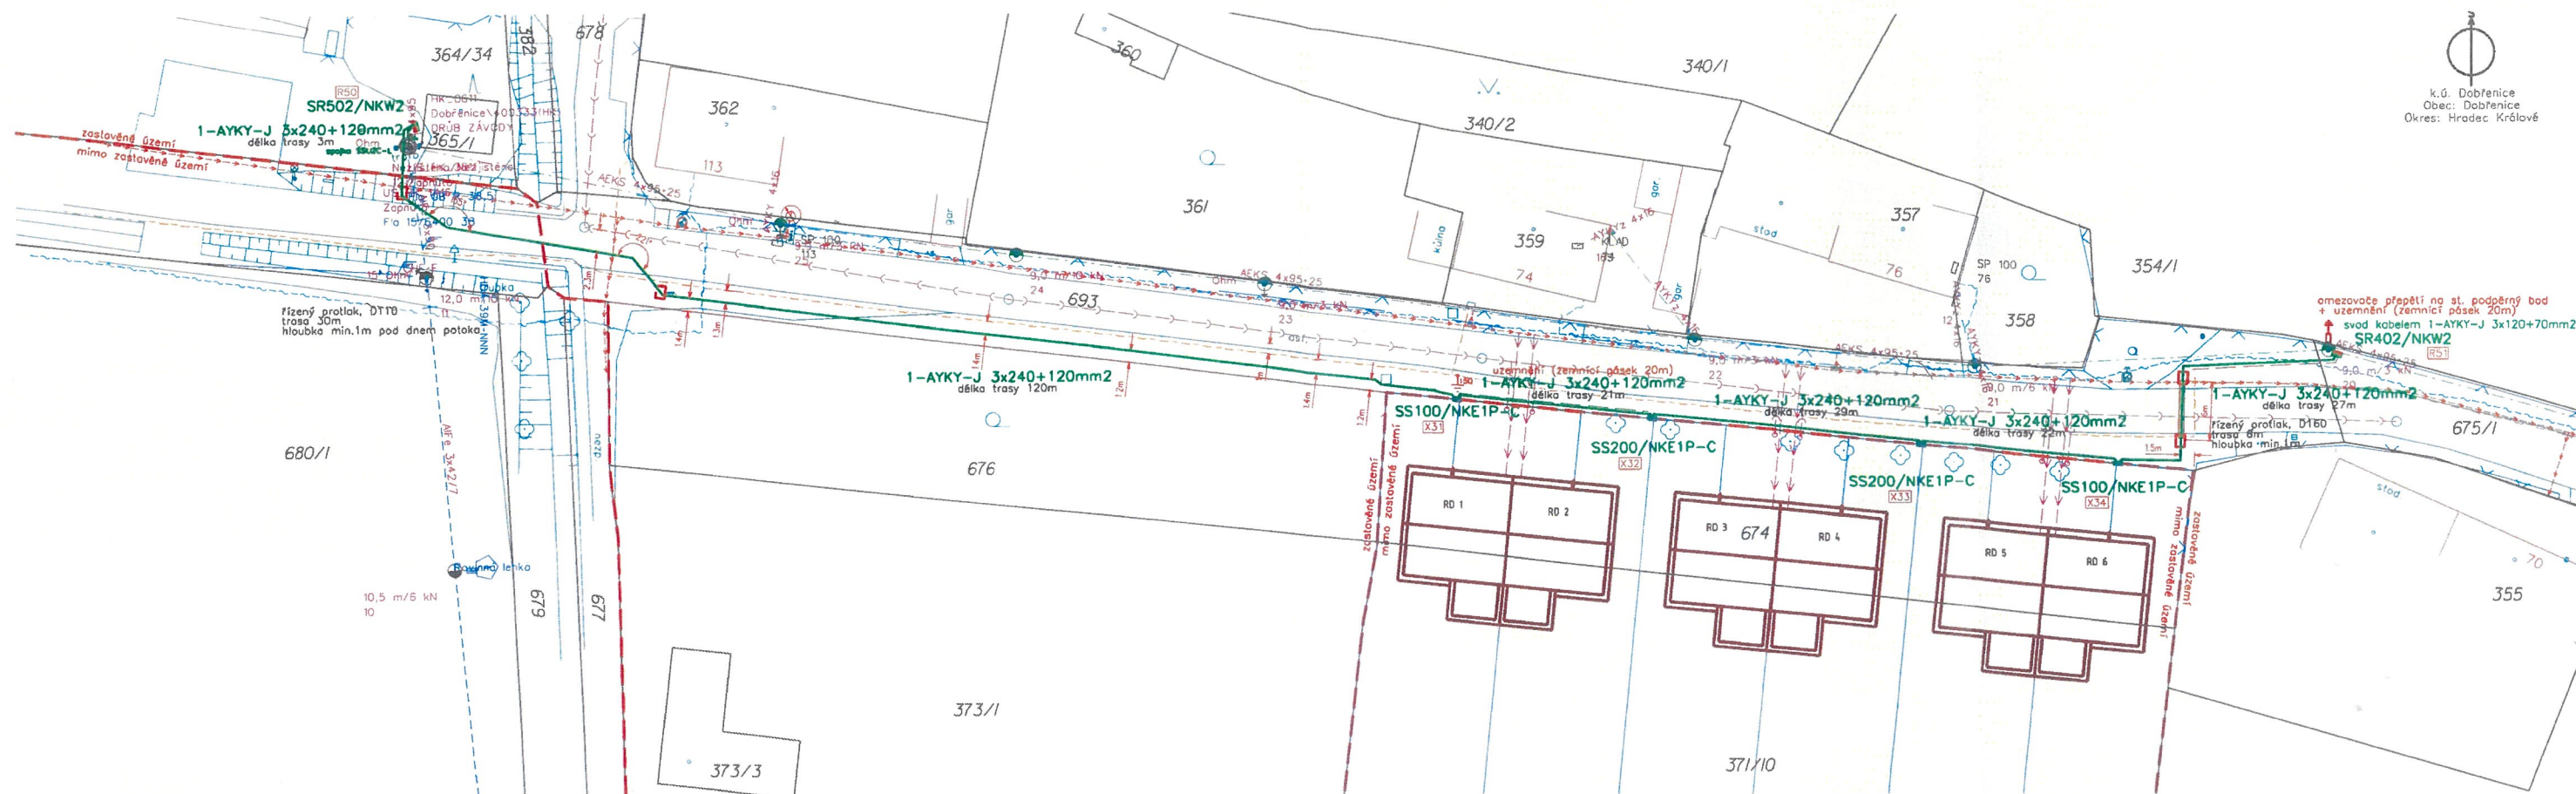

- LEGENDA:**
- projektované kabelové vedení 1kV 1-AYKY
 - - - vedení 1kV stávající venkovní
 - - - vedení 35kV stávající venkovní
 - - - stávající sdělovací kabely
 - - - stávající plynovod
 - - - stávající vodovod
 - - - stávající kanalizace
 - projektované rozpojovací/připojovací pilíře se zákresem skutečné velikosti pilířů
 - zemnicí pásek
 - uzemnění
 - omezovače přepětí
 - startovací / vybíhací jáma 1x2m
 - - - návrh přípojky vodovodu - zřizuje žadatel
 - - - návrh přípojky kanalizace - zřizuje žadatel

NAPĚŤOVÁ SOUSTAVA: TN-C, 230/400V, 50Hz stř.
OCHRANA PŘED ÚRAZEM EL.PROUDEM: dle PNE 330000-1
živých částí: izolací čl. 3.2.2.4
kryty nebo přepážkami čl. 3.2.2.3
polohou čl. 3.2.2.1
neživých částí: ochrana automatickým odpojením od zdroje dle čl. 3.3.2.5
VNĚJŠÍ VLIVY: dle PNE 330000-2

Projektant upozorňuje, že PD byla zpracována v souladu s platnými metodikami ČEZu a normami ČSN.
Dále upozorňuje, že dle Nařízení vlády č. 591/2006 Sb. nesmí osoby vstupovat do výkopu o šíři menší než 0,8m.

Projektoval: Tomáš Jenček	Schválil: Pavel Pilař	ELEKTRO-COMP spol. s r.o. Majská 68 552 03 Česká Stelice TEL 703 144 805, IČO: 150 32 060	Generální projektant: Elektro comp
Investor: ČEZ DISTRIBUCE, a.s.	Číslo stavby: IV-12-2024029	Datum: 4.2022	Stupeň dok.: DPS
Název stavby:	Dobřenice, p.č.674, lokalita 6x RD, knn	Měřítko: 1:500	Č. archivní: 04922
Obsah výkresu:	CELKOVÁ SITUACE	Č. výkresu: 01	