

# ÚZEMNÍ PLÁN DOBŘEŇENICE

## LEGENDA:

	HRANICE ŘEŠENÉHO ÚZEMÍ		HRANICE ZASTAVĚNÉHO ÚZEMÍ k 30.9.2024
	ZASTAVITELNÉ PLOCHY		PLOCHY PŘESTAVBY
	PLOCHY ZMĚN V KRAJINĚ		PLOCHY ZMĚN V KRAJINĚ
	PLOCHY A KORIDORY STABILIZOVANÉ		PLOCHY A KORIDORY STABILIZOVANÉ
	KD1		KORIDOR PRO PŘELOZKU SILNICE II/223
	KD2		KORIDOR PRO ZDVOUKOULENĚNÍ TRATI č. 120
	KD3		KORIDOR PRO ZELENÍ OCHRANŮV A ZDOUČNĚNÍ OD SILNICE II/223
	KDK1		KORIDORY PRO OBNOVU KOMUNIKACÍ V KRAJINĚ
	PLOCHY S ROZDÍLNÝM ZPŮSOBEM VYUŽITÍ		PLOCHY S ROZDÍLNÝM ZPŮSOBEM VYUŽITÍ
	BH		PLOCHY BYDLENÍ - V BYTOVÝCH DOMECH
	BV		PLOCHY BYDLENÍ - V RODINNÝCH DOMECH - VENKOVSKÉ
	OV		PLOCHY OBČANSKÉHO VYBAVENÍ - VEŘEJNÁ INFRASTRUKTURA
	OM		PLOCHY OBČANSKÉHO VYBAVENÍ - KOMERČNÍ ZÁŘEŽENÍ MALLA A STŘEDNÍ
	OS		PLOCHY OBČANSKÉHO VYBAVENÍ - TĚLOVÝCHOVA A SPORT - ZÁŘEŽENÍ
	OH		PLOCHY OBČANSKÉHO VYBAVENÍ - HRIBTOVY
	OX		PLOCHY OBČANSKÉHO VYBAVENÍ - SPECIFICKÉ (ČÁMEKOVÁ ARÉNA)
	DS		PLOCHY SÍDELNĚ OBTHNĚ - KOMERČNÍ
	DZ		PLOCHY DOPRAVNÍ INFRASTRUKTURY - SILNIČNÍ
	TI		PLOCHY DOPRAVNÍ INFRASTRUKTURY - ŽELEZNIČNÍ
	VL		PLOCHY TECHNICKÉ INFRASTRUKTURY
	PV		PLOCHY VÝROBY A SKLADOVÁNÍ - LEHKÝ PRŮMYSL
	ZV		PLOCHY VÝROBY A SKLADOVÁNÍ - ZEMĚDĚLSKÁ VÝROBA
	ZO		PLOCHY VEŘEJNÝCH PROSTRANSTVÍ
	W		PLOCHY VEŘEJNÝCH PROSTRANSTVÍ - VEŘEJNÁ ZELEN
	NZ		PLOCHY ZELENĚ - OCHRANŮV A ZDOUČNĚNÍ
	NL		PLOCHY VODNÍ A VODOHOSPODÁRSKÉ
	NIP		PLOCHY ZEMLĚDĚLSKÉ
	NSZSPS		PLOCHY PŘÍRODNÍ
	X		PLOCHY SÍDELNĚ NEZASTAVĚNÉHO ÚZEMÍ
			ÚZEMNÍ NEMĚNĚNÉHO (NP) - STŘOVANÍ (S)
			PLOCHY SPECIFICKÉ

	LIMITY VYUŽITÍ ÚZEMÍ - OCHRANA HODNOT ÚZEMÍ - OCHRANA PŘÍRODY A KRAJINY		REGIONÁLNÍ BIOKORIDOR
			REGIONÁLNÍ BIOCENTRUM
			LOKÁLNÍ BIOCENTRUM
			LOKÁLNÍ BIOKORIDOR
			PLOCHY PUPPL
			PASMO 50m OD HRANICE PUPPL
			OCHRANĚNÉ PASMO NADREGIONÁLNÍHO BIOKORIDORU
			OCHRANĚNÉ PASMO LETECKÉHO KORIDORU
			OCHRANĚNÉ PASMO PŘIBLIŽOVACÍHO LETIŠTĚ ČÁSLAV
			OCHRANĚNÉ PASMO SILNICE
			OCHRANĚNÉ PASMO ELEKTRICKÉHO VEDENÍ
			OCHRANĚNÉ PASMO PRODUKTOVODU
			OCHRANĚNÉ PASMO OBJEKTU PRO OBRABNÍ STATU
			ARCHEOLOGICKÉ NALEZIŠTĚ
			HRANICE NÁRODNÍ KULTURNÍ PAMÁTKY
			INVESTICE DO PUDY
			INVESTICE DO PUDY
			PAMÁTNÝ STROM
			INTERAKČNÍ PŘEJEK
			CYKLOTRASA
			VÝHLÍDKOVÝ BOD
			EVJLOZISKO NEVYHRAZENÝCH NEROSTUŠTERKOVSKÚ STARÁ EKOLOGICKÁ ZÁTĚŽ
			TECHNICKÁ INFRASTRUKTURA
			VROČNÍ ELEKTRICKÉ VEDENÍ VN 38KV
			TRAPOSTANICE
			KANALIZAČNÍ ŘAD VČETNĚ OCHRANĚNÉHO PASMA
			VODOVODNÍ ŘAD VČETNĚ OCHRANĚNÉHO PASMA
			PLYNOVODNÍ ŘAD VČETNĚ OCHRANĚNÉHO PASMA
			SĚLOVACÍ VEDENÍ POZEMNÍ
			RADIOTELEFONNÍ TRASA
			PRODUKTOVOD
			VODNÍ ZPŮJ
			VODOVEM
			ČIŠTÍRNA ODPADNÍCH VOD



**POZNÁMKA:**  
 CĚLE SPRÁVNÍ ÚZEMÍ OBCE JE SITUOVÁNO V OCHRANĚNÉM PÁSMU RADIOLOKAČNÍHO ZÁŘEŽENÍ  
 MINISTERSTVA OBRANY.  
 CĚLE SPRÁVNÍ ÚZEMÍ OBCE JE ZÁJMŮVY ÚZEMNÍHO MINISTERSTVA OBRANY Z HLEDISKA  
 DO SPRÁVNÍHO ÚZEMÍ OBCE ZSAHUJE VZDOLNÝ PROSTOR PRO LETÁNÍ  
 V MĚSTĚ A PŘÍZEMNÍCH VÝŠKÁCH.

## ZAZNAM O ÚČINNOSTI

OPATŘENÍ OBECNĚ POVAHY:

Název: Územní plán Dobřeňenice  
 Správní orgán, který územní plán vydal: Zastupitelstvo obce Dobřeňenice  
 Datum účinnosti: 15.10.2024

PORUČOVATEL:  
 Magistrát města Hradce Králové, Odbor hlavního architekta,  
 Československé armády 408, 502 00 Hradec Králové  
 Ing. Martina Rambausková  
 vedoucí oddělení územního plánování  
 oprávněná střední osoba

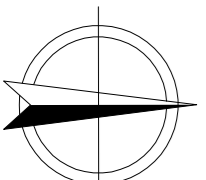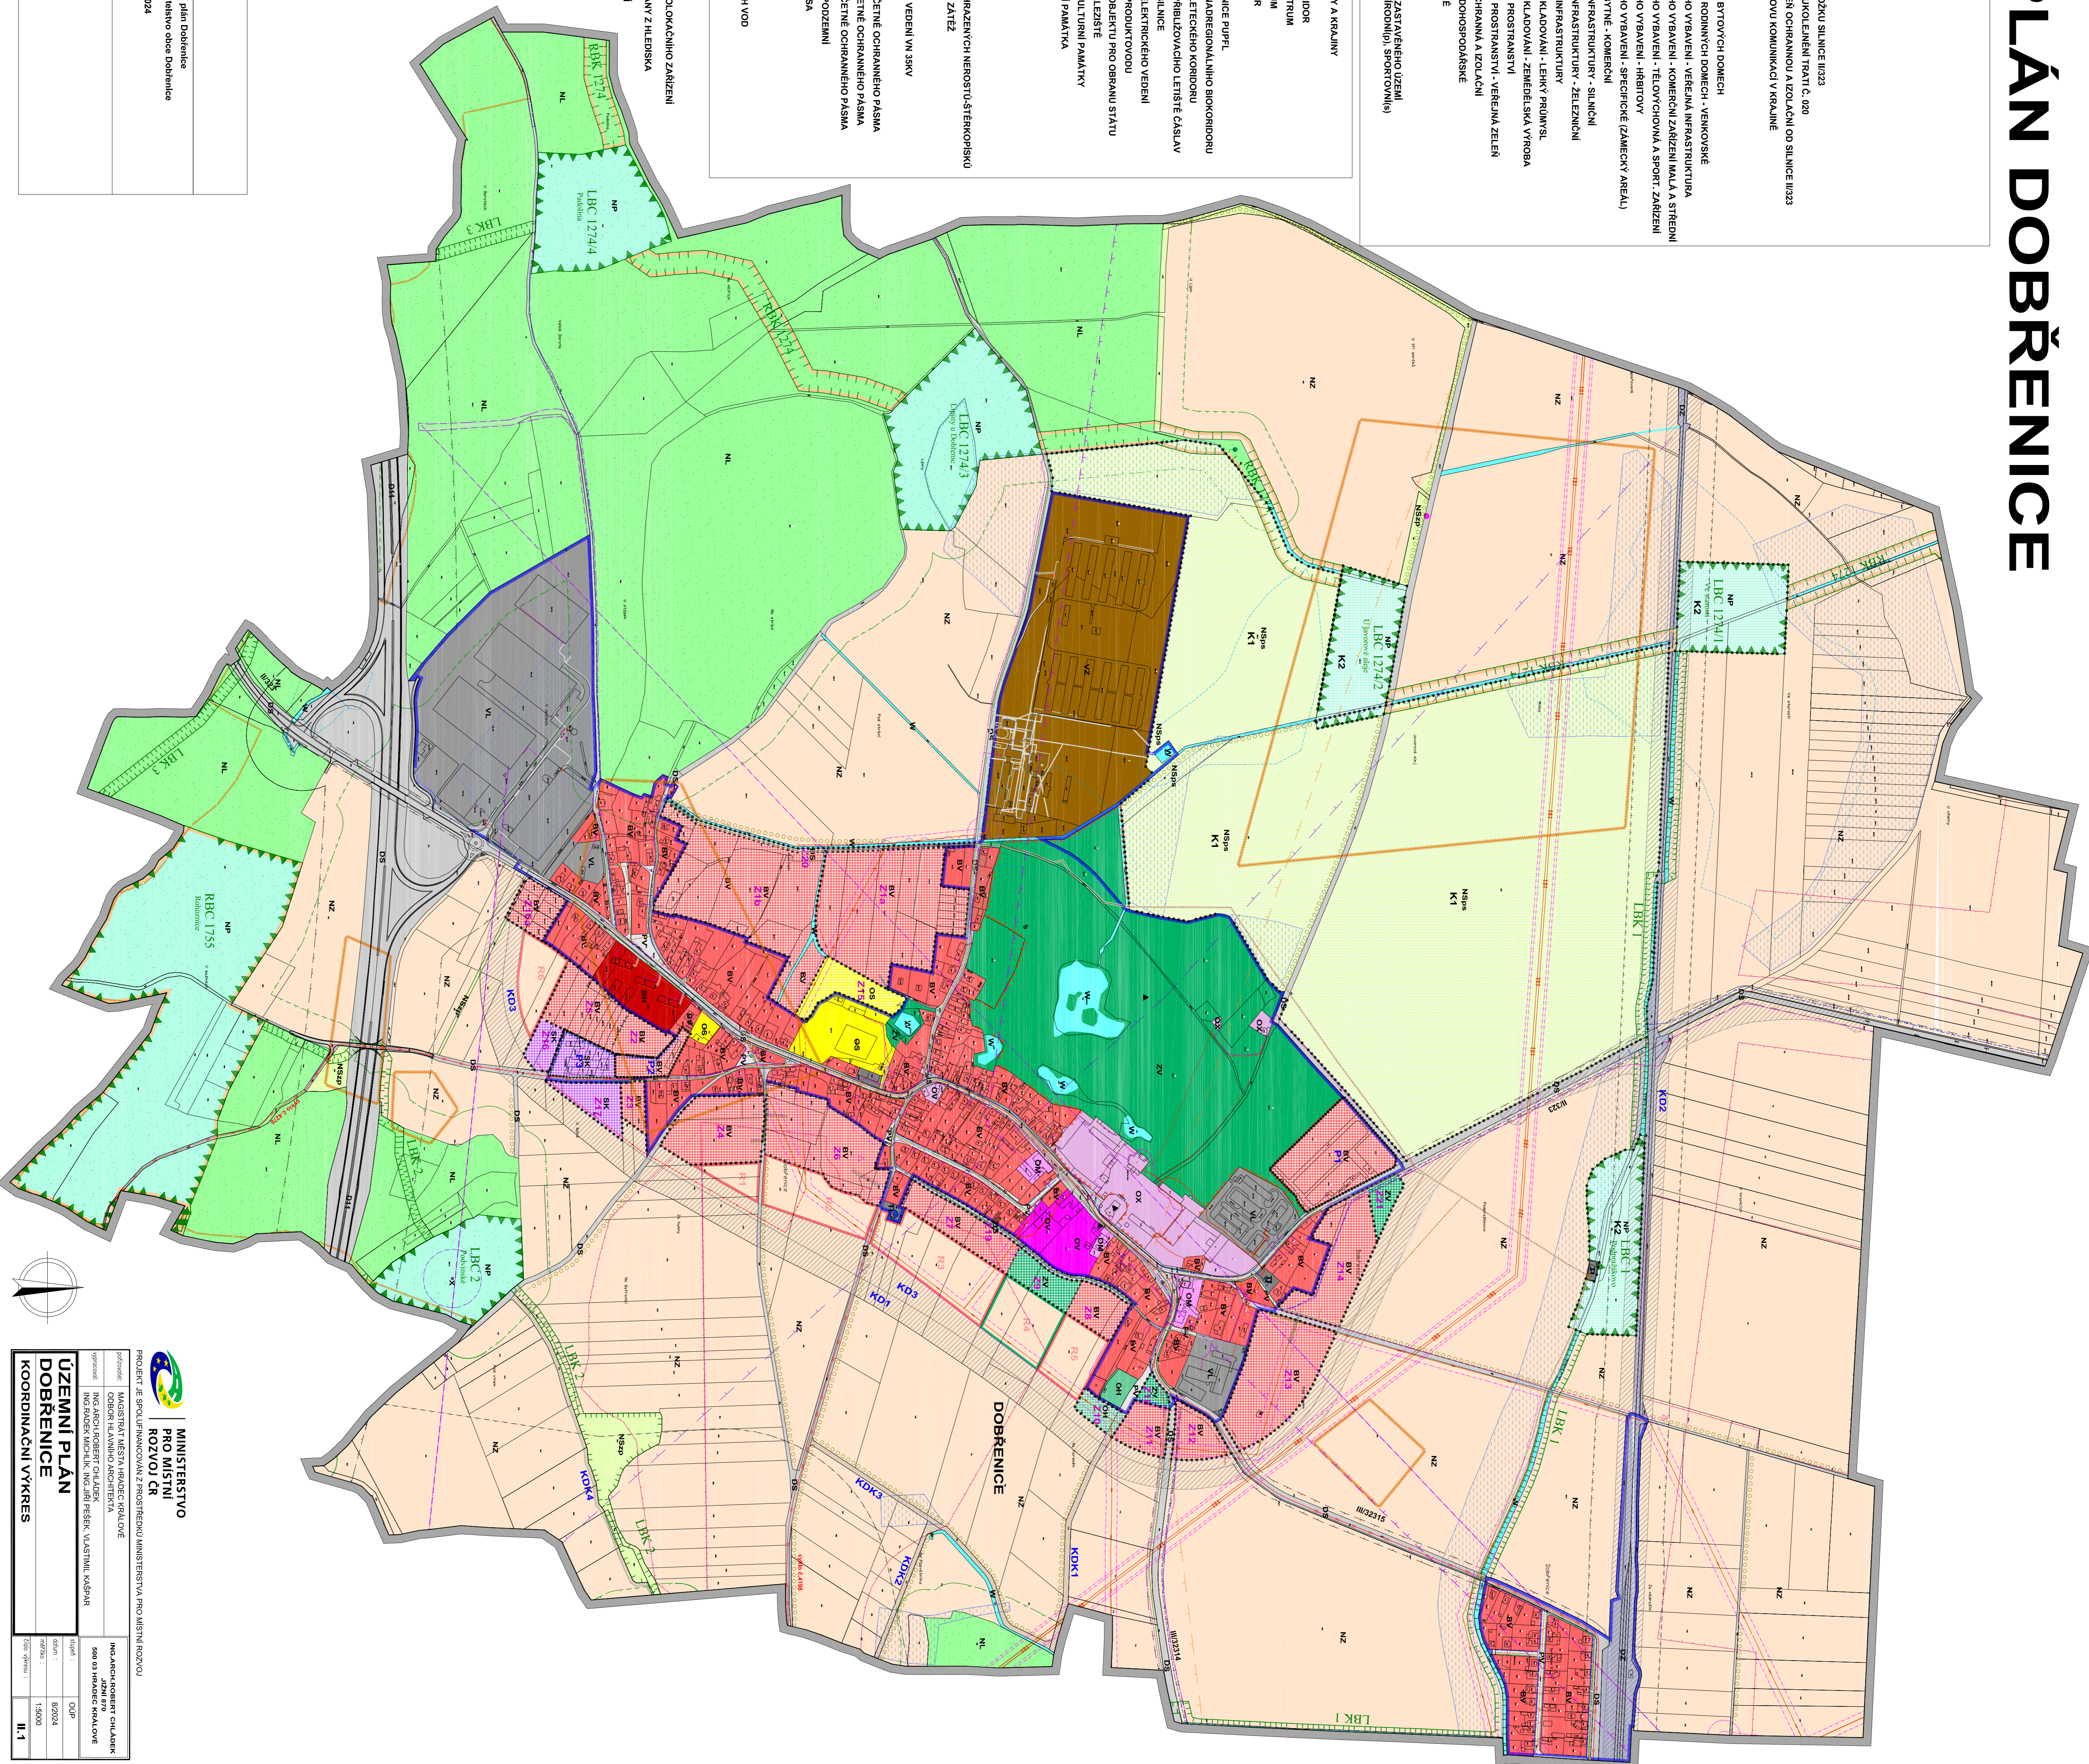

**MINISTERSTVO PRO MÍSTNÍ ROZVOJ ČR**

PROJEKT JE SPOLUPRÁCOVÁN ZPŮSOBEM MINISTERSTVA PRO MÍSTNÍ ROZVOJ ČR

OPRAVY: MAJSTRÁT MĚSTA HRADCE KRÁLOVÉ  
 ODDĚLENÍ ÚZEMNÍHO PLÁNOVÁNÍ  
 ING. JOSEF WITTEK, ING. JIŘÍ PŘEKOP, VLASTNÍ KAPŠAR

ING. ARCH. ROBERT CHALUPKA  
 JANI 879  
 506 03 HRADEC KRÁLOVÉ

Státní: OÚP  
 Číslo: 82024  
 Číslo: 132000  
 Úč. 09/2024

**ÚZEMNÍ PLÁN DOBŘEŇENICE**  
 KOORDINAČNÍ VÝKRES  
 II.1