


ÚZEMNÍ PLÁN DOBŘENICE

LEGENDA:

| | |
|--|--|
| | HRANICE ŘEŠENÉHO ÚZEMÍ |
| | HRANICE ZASTAVĚNÉHO ÚZEMÍ K 30.8.2024 |
| | ZASTAVĚNÉ ÚZEMÍ |
| | ZASTAVITELNÉ PLOCHY |
| | PLOCHY PŘESTAVBY |
| | PLOCHY ZMĚN V KRAJINĚ |
| | KORIDORY DOPRAVNÍ INFRASTRUKTURY - SILNIČNÍ, ŽELEZNIČNÍ |
| | REGIONÁLNÍ BIODORIDOR |
| | LOKÁLNÍ BIOCENTRUM |
| | LOKÁLNÍ BIODORIDOR |
| | PLOCHY PUPFL |
| | PÁSMO 50m OD HRANICE PUPFL |
| | EVID.LOŽISKO NEVYHRAZENÝCH NEROSTŮ-ŠTĚRKOPISKŮ |
| | OCHRANNÉ PÁSMO NADREGIONÁLNÍHO BIODORIDORU |
| | OCHRANNÉ PÁSMO LETECKÉHO KORIDORU |
| | OCHRANNÉ PÁSMO PŘÍBLÍŽOVACÍHO LETIŠTĚ ČÁSLAV |
| | OCHRANNÉ PÁSMO SILNICE |
| | OCHRANNÉ PÁSMO ELEKTRICKÉHO VEDENÍ |
| | OCHRANNÉ PÁSMO PRODUKTOVODU |
| | ARCHEOLOGICKÉ NALEZIŠTĚ |
| | NEMOVITÁ KULTURNÍ PAMÁTKA |
| | INVESTICE DO PŮDY |
| | PAMÁTNÝ STROM |
| | STARÁ EKOLOGICKÁ ZÁTĚŽ |

| TECHNICKÁ INFRASTRUKTURA | | STAV | | NÁVRH | |
|--------------------------|-------------------------------------|------|--|-------|--|
| | VRCHNÍ ELEKTRICKÉ VEDENÍ VN 35KV | | | | |
| | TRAFOSTANICE | | | | |
| | KANALIZAČNÍ ŘAD VČ.OCHRANNÉHO PÁSMÁ | | | | |
| | VODOVODNÍ ŘAD VČ.OCHRANNÉHO PÁSMÁ | | | | |
| | PLYNOVODNÍ ŘAD VČ.OCHRANNÉHO PÁSMÁ | | | | |
| | SĎELOVACÍ VEDENÍ PODZEMNÍ | | | | |
| | | | | | |
| | | | | | |
| | | | | | |
| | | | | | |

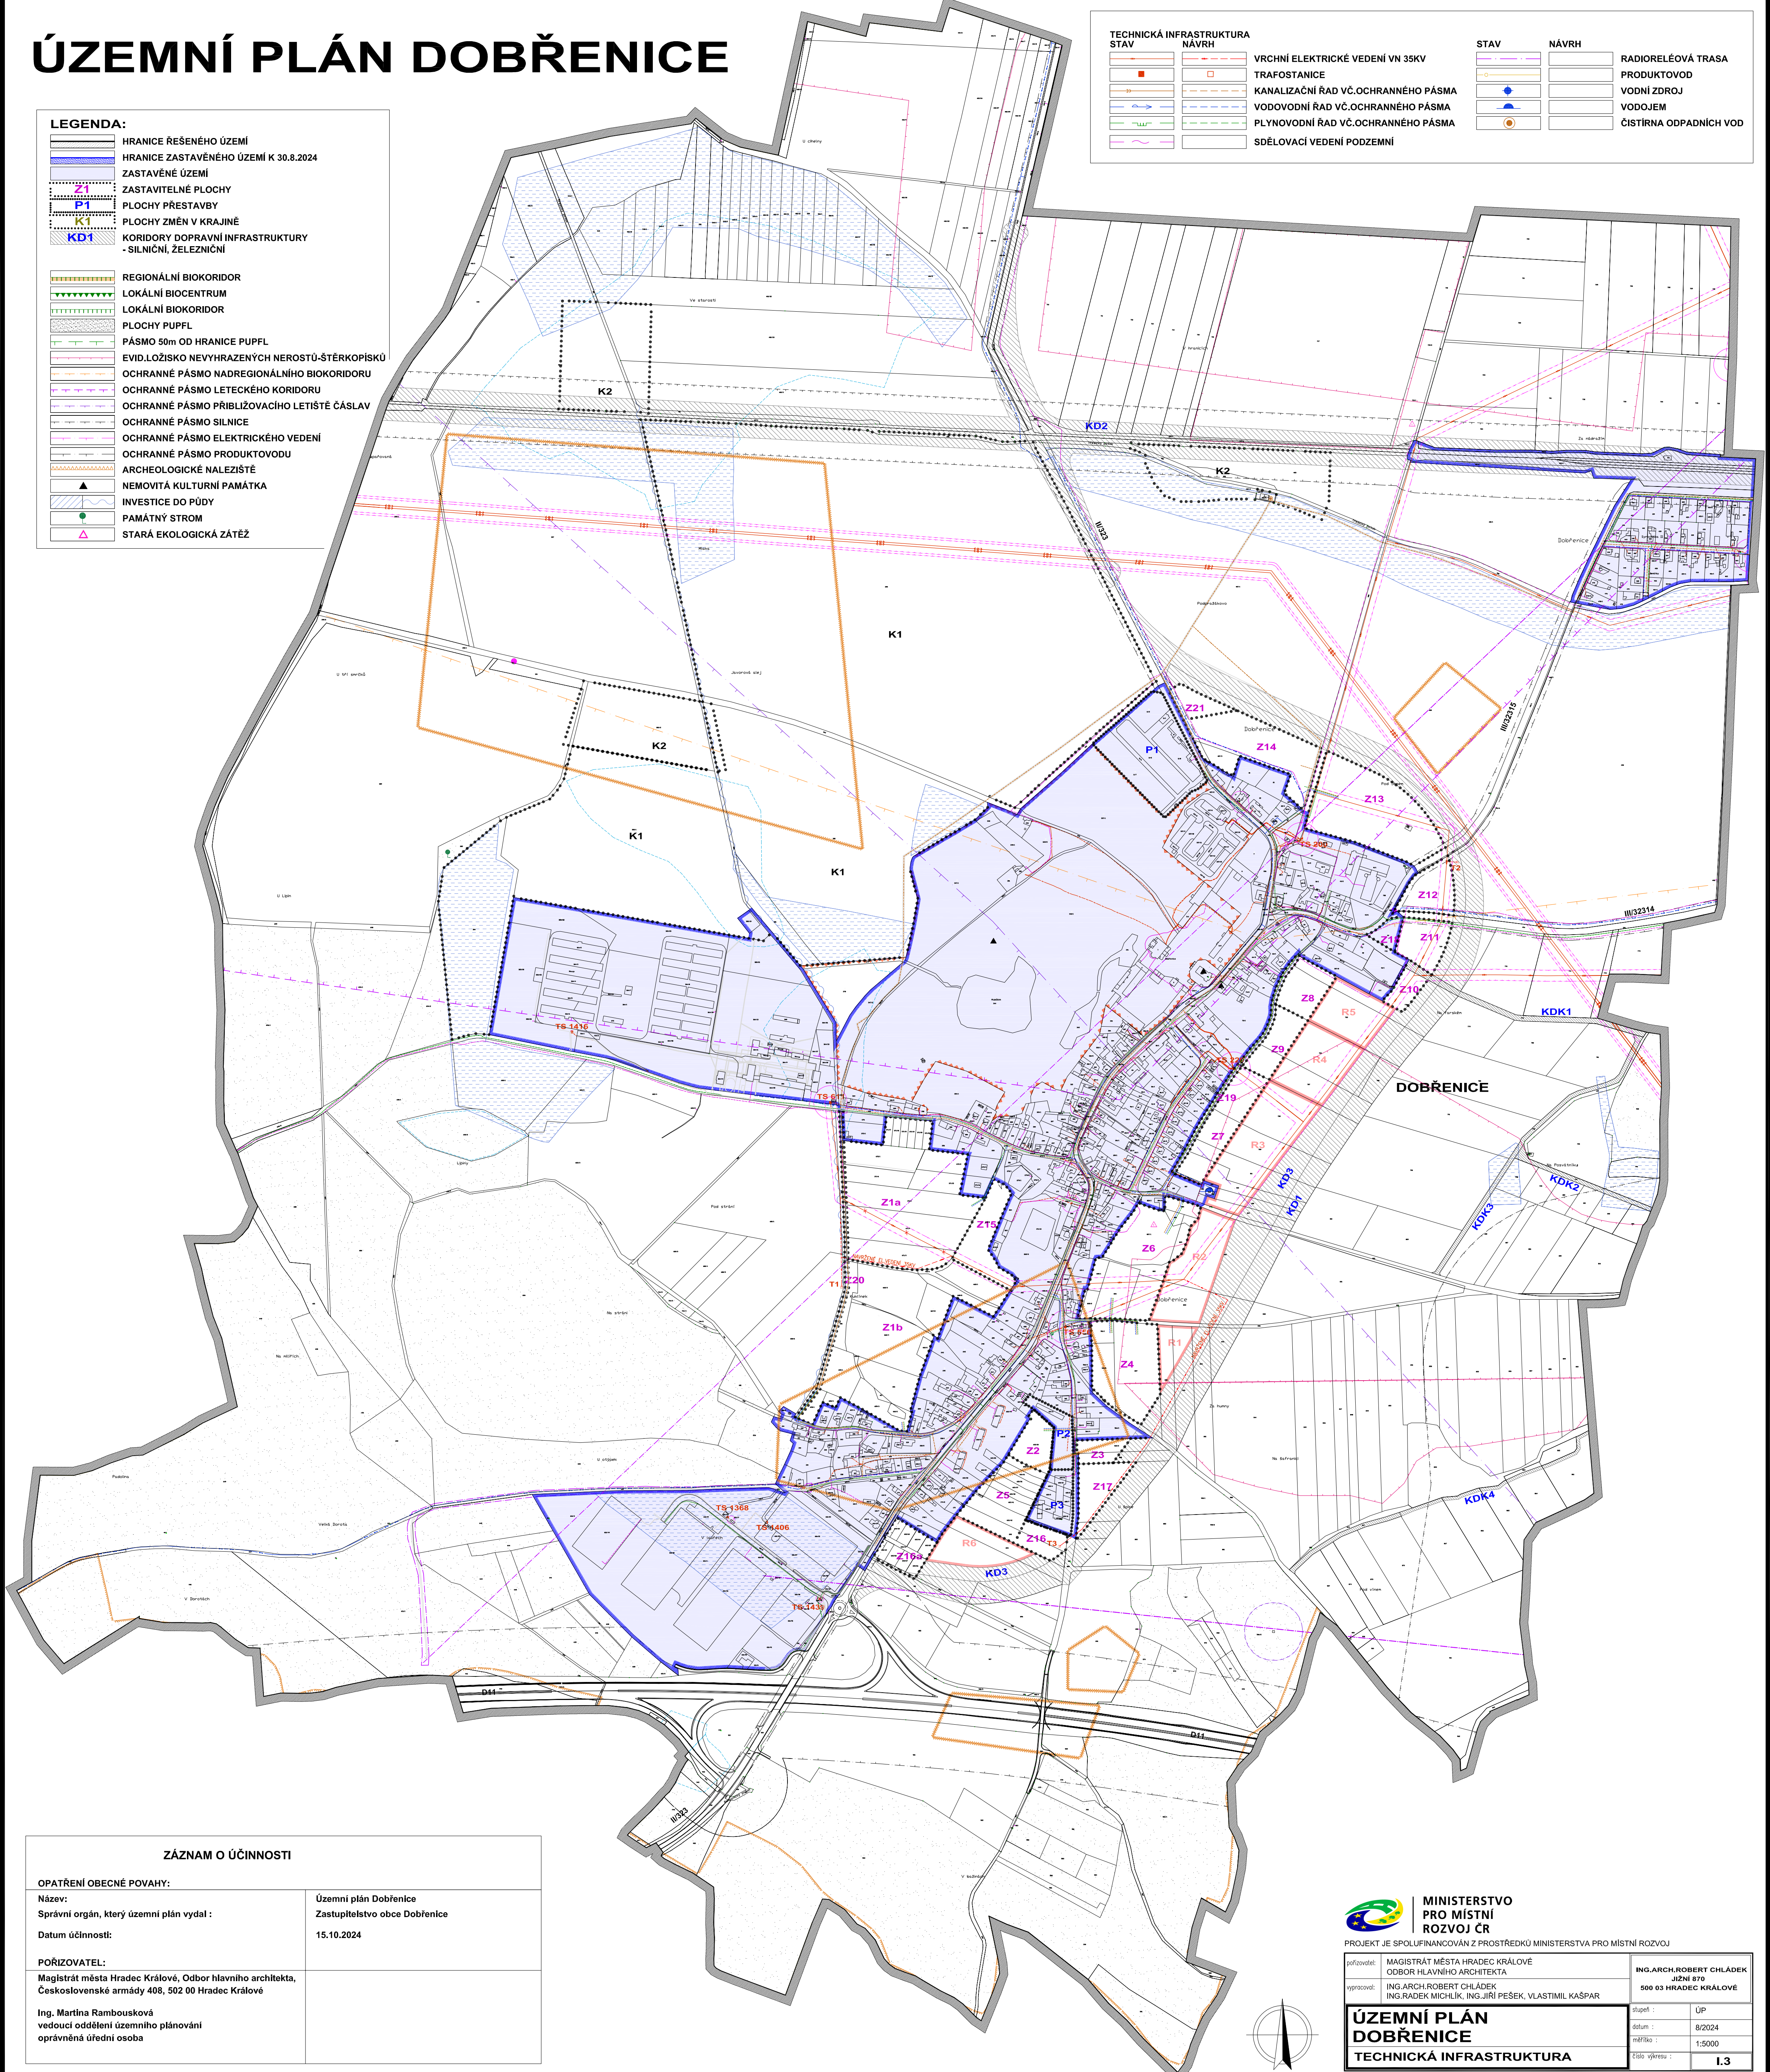

ZÁZNAM O ÚČINNOSTI

OPATŘENÍ OBCENÉ POVAHY:

| | |
|---|------------------------------|
| Název: | Územní plán Dobřenič |
| Správní orgán, který územní plán vydal: | Zastupitelstvo obce Dobřenič |
| Datum účinnosti: | 15.10.2024 |

POŘIZOVATEL:

Magistrát města Hradec Králové, Odbor hlavního architekta, Československé armády 408, 502 00 Hradec Králové

Ing. Martina Rambousková
vedoucí oddělení územního plánování
oprávněná úřední osoba



MINISTERSTVO
PRO MÍSTNÍ
ROZVOJ ČR

PROJEKT JE SPOLUFINANCOVÁN Z PROSTŘEDKŮ MINISTERSTVA PRO MÍSTNÍ ROZVOJ

| | | |
|--------------|--|---|
| pořizovatel: | MAGISTRÁT MĚSTA HRADCE KRÁLOVÉ ODBOR HLAVNÍHO ARCHITEKTA | ING.ARCH.ROBERT CHLÁDEK JIŽNÍ 870 500 03 HRADEC KRÁLOVÉ |
| vypracoval: | ING.ARCH.ROBERT CHLÁDEK ING.RADEK MIČULIK, ING.JIŘÍ PEŠEK, VLASTIMIL KAŠPAR | |

**ÚZEMNÍ PLÁN
DOBŘENICE**
TECHNICKÁ INFRASTRUKTURA

| | |
|----------------|--------|
| etapet: | ÚP |
| datum: | 8/2024 |
| měřítko: | 1:5000 |
| číslo výkresu: | 1.3 |

