

ÚZEMNÍ PLÁN DOBŘENICE

LEGENDA:

	HRANICE ŘEŠENÉHO ÚZEMÍ
	HRANICE ZASTAVĚNÉHO ÚZEMÍ K 30.8.2024
	ZASTAVITELNÉ PLOCHY
	PLOCHY PŘESTAVBY
	PLOCHY ZMĚN V KRAJINĚ

PLOCHY A KORIDORY


STABILIZOVANÉ PLOCHY	PLOCHY ZMĚN	ÚZEMNÍ REZERVY	
			KORIDOR PRO PŘELOŽKU SILNICE II/323
			KORIDOR PRO ZDVOUKOLEJNĚNÍ TRATI Č. 020
			KORIDORY PRO ZELEŇ OCHRANNOU A IZOLAČNÍ OD SILNICE II/323
			KORIDORY PRO OBNOVU KOMUNIKACÍ V KRAJINĚ

PLOCHY S ROZDÍLNÝM ZPŮSOBEM VYUŽITÍ

STABILIZOVANÉ PLOCHY	PLOCHY ZMĚN	ÚZEMNÍ REZERVY	
			PLOCHY BYDLENÍ - V BYTOVÝCH DOMECH
			PLOCHY BYDLENÍ - V RODINNÝCH DOMECH - VENKOVSKÉ
			PLOCHY OBČANSKÉHO VYBAVENÍ - VEŘEJNÁ INFRASTRUKTURA
			PLOCHY OBČANSKÉHO VYBAVENÍ - KOMERČNÍ ZAŘÍZENÍ MALÁ A STŘEDNÍ
			PLOCHY OBČANSKÉHO VYBAVENÍ - TĚLOVÝCHOVNÁ A SPORT. ZAŘÍZENÍ
			PLOCHY OBČANSKÉHO VYBAVENÍ - HRBITOVY
			PLOCHY OBČANSKÉHO VYBAVENÍ - SPECIFICKÉ (ZÁMEČKÝ AREÁL)
			PLOCHY SMÍŠENÉ OBYTNÉ - KOMERČNÍ
			PLOCHY DOPRAVNÍ INFRASTRUKTURY - SILNIČNÍ
			PLOCHY DOPRAVNÍ INFRASTRUKTURY - ŽELEZNIČNÍ
			PLOCHY TECHNICKÉ INFRASTRUKTURY
			PLOCHY VÝROBY A SKLADOVÁNÍ - LEHKÝ PRŮMYSL
			PLOCHY VÝROBY A SKLADOVÁNÍ - ZEMĚDĚLSKÁ VÝROBA
			PLOCHY VEŘEJNÝCH PROSTRANSTVÍ
			PLOCHY VEŘEJNÝCH PROSTRANSTVÍ - VEŘEJNÁ ZELEŇ
			PLOCHY ZELENĚ - OCHRANNÁ A IZOLAČNÍ
			PLOCHY VODNÍ A VODOHOSPODÁRSKÉ
			PLOCHY ZEMĚDĚLSKÉ
			PLOCHY LESNÍ
			PLOCHY PŘÍRODNÍ
			PLOCHY SMÍŠENÉ NEZASTAVĚNÉHO ÚZEMÍ - ZEMĚDĚLSKÉ(z), PŘÍRODNÍ(p), SPORTOVNÍ(s)
			PLOCHY SPECIFICKÉ


LIMITY VYUŽITÍ ÚZEMÍ, OCHRANA HOONOT ÚZEMÍ, OCHRANA PŘÍRODY A KRAJINY

	REGIONÁLNÍ BIOKORIDOR
	REGIONÁLNÍ BIOCENTRUM
	LOKÁLNÍ BIOCENTRUM
	LOKÁLNÍ BIOKORIDOR
	PLOCHY PUPPL
	HRANICE NÁRODNÍ KULTURNÍ PAMÁTKY
	NEMOVITÁ KULTURNÍ PAMÁTKA

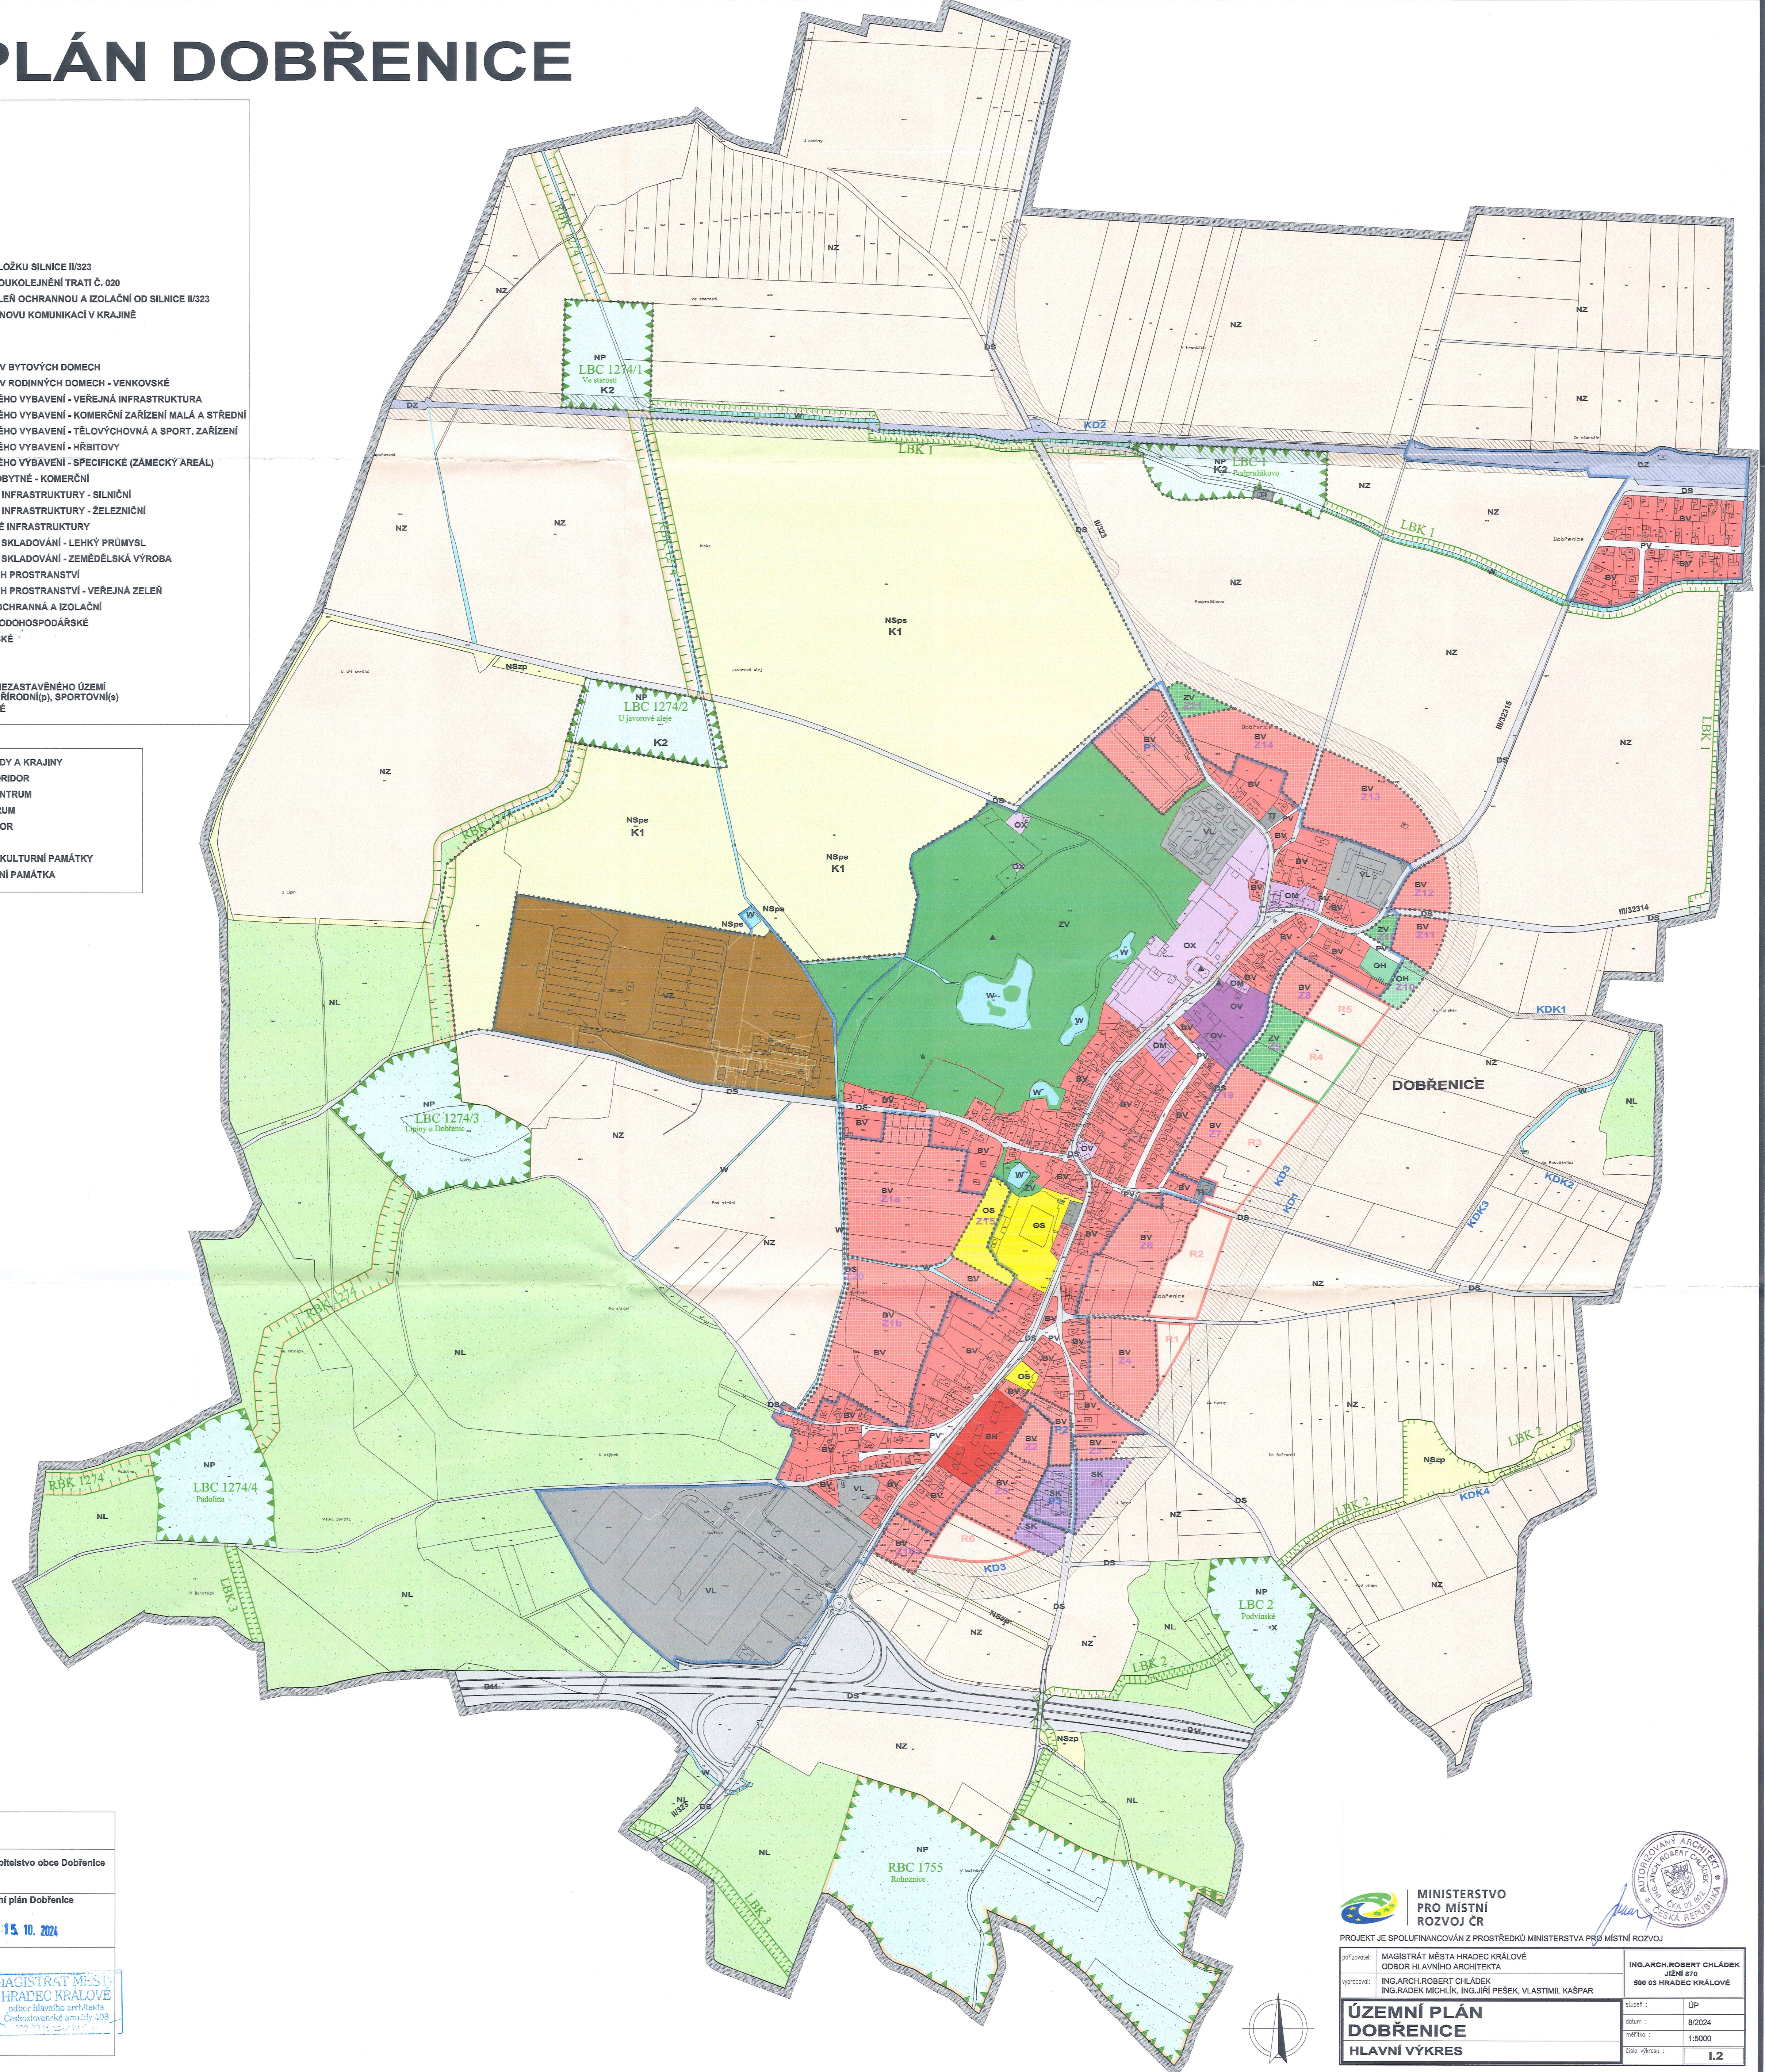

ZÁZNAM O ÚČINNOSTI

Správní orgán, který územní plán vydal :	Zastupitelstvo obce Dobřenič
OPATŘENÍ OBECE POUKAZUJÍ:	Územní plán Dobřenič
Název:	Územní plán Dobřenič
Datum účinnosti:	15. 10. 2024
POŘIZOVATEL:	
Magistrát města Hradec Králové, Odbor hlavního architekta, Československé armády 408, 502 00 Hradec Králové vedoucí odboru MgA. Šárka Dlouhá	
Ing. Martina Rambousková vedoucí oddělení územního plánování oprávněná úřední osoba	

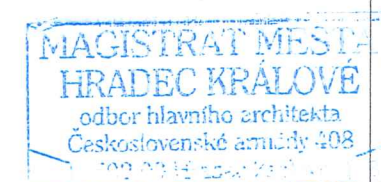

MINISTERSTVO PRO MÍSTNÍ ROZVOJ ČR

PROJEKT JE SPOLIFINANCOVÁN Z PROSTŘEDKŮ MINISTERSTVA PRO MÍSTNÍ ROZVOJ

pořizovatel: MAGISTRÁT MĚSTA HRADCE KRÁLOVÉ
ODBOR HLAVNÍHO ARCHITEKTA
ING. ARCH. ROBERT CHLÁDEK
ING. RADEK MICHLÍK, ING. JIŘÍ PEŠEK, VLASTIMIL KAŠPAR



ÚZEMNÍ PLÁN DOBŘENICE	strana : UP
HLAVNÍ VÝKRES	datum : 8/2024
	mřížka : 1:9000
	číslo výkresu : 1.2